


Pole nr	18	17	16	15	14	13	12	11	10	9	8	7	6	5	4	3	2	1
Typ pola	SDM-V-W	CBC-W	CBC-W	BRC-L	SEC	SDM-V-W	CBC-W	BRC-L	SBC-W	CBC-W	CBC-W	SDM-V-W	SEC	SBC-W	CBC-W	CBC-W	SDM-V-W	CBC-W
Nazwa pola	Pole pomiaru napięcia z uziemnikiem szyn zbiorczych	Transformator TR4		Pole wzniosu szynowego	Pole rozliczeniowego pomiaru energii	Pole pomiaru napięcia z uziemnikiem szyn zbiorczych	GPZ Fabryka domow	Pole wzniosu szynowego	Pole sprzęgłowe	Linia ODP-ZE (zasilanie rezerwowe)	GPZ Wyszkow 2	Pole pomiaru napięcia z uziemnikiem szyn zbiorczych	Pole rozliczeniowego pomiaru energii	Pole sprzęgłowe z wyspa turbozespolu		Transformator TR3	Pole pomiaru napięcia z uziemnikiem szyn zbiorczych	Pole wyprowadzenia mocy z generatora
Moc	--	1000kVA		--	--	--	--	--	--	--	--	--	--	--		1000kVA	--	1440kW
Prad	--	38,5A		--	75A	--	100A	--	100A	100A	100A	--	75A	75A		38,5A	--	66A

ROZDZIELNICA GLOWNA 15kV - BCA

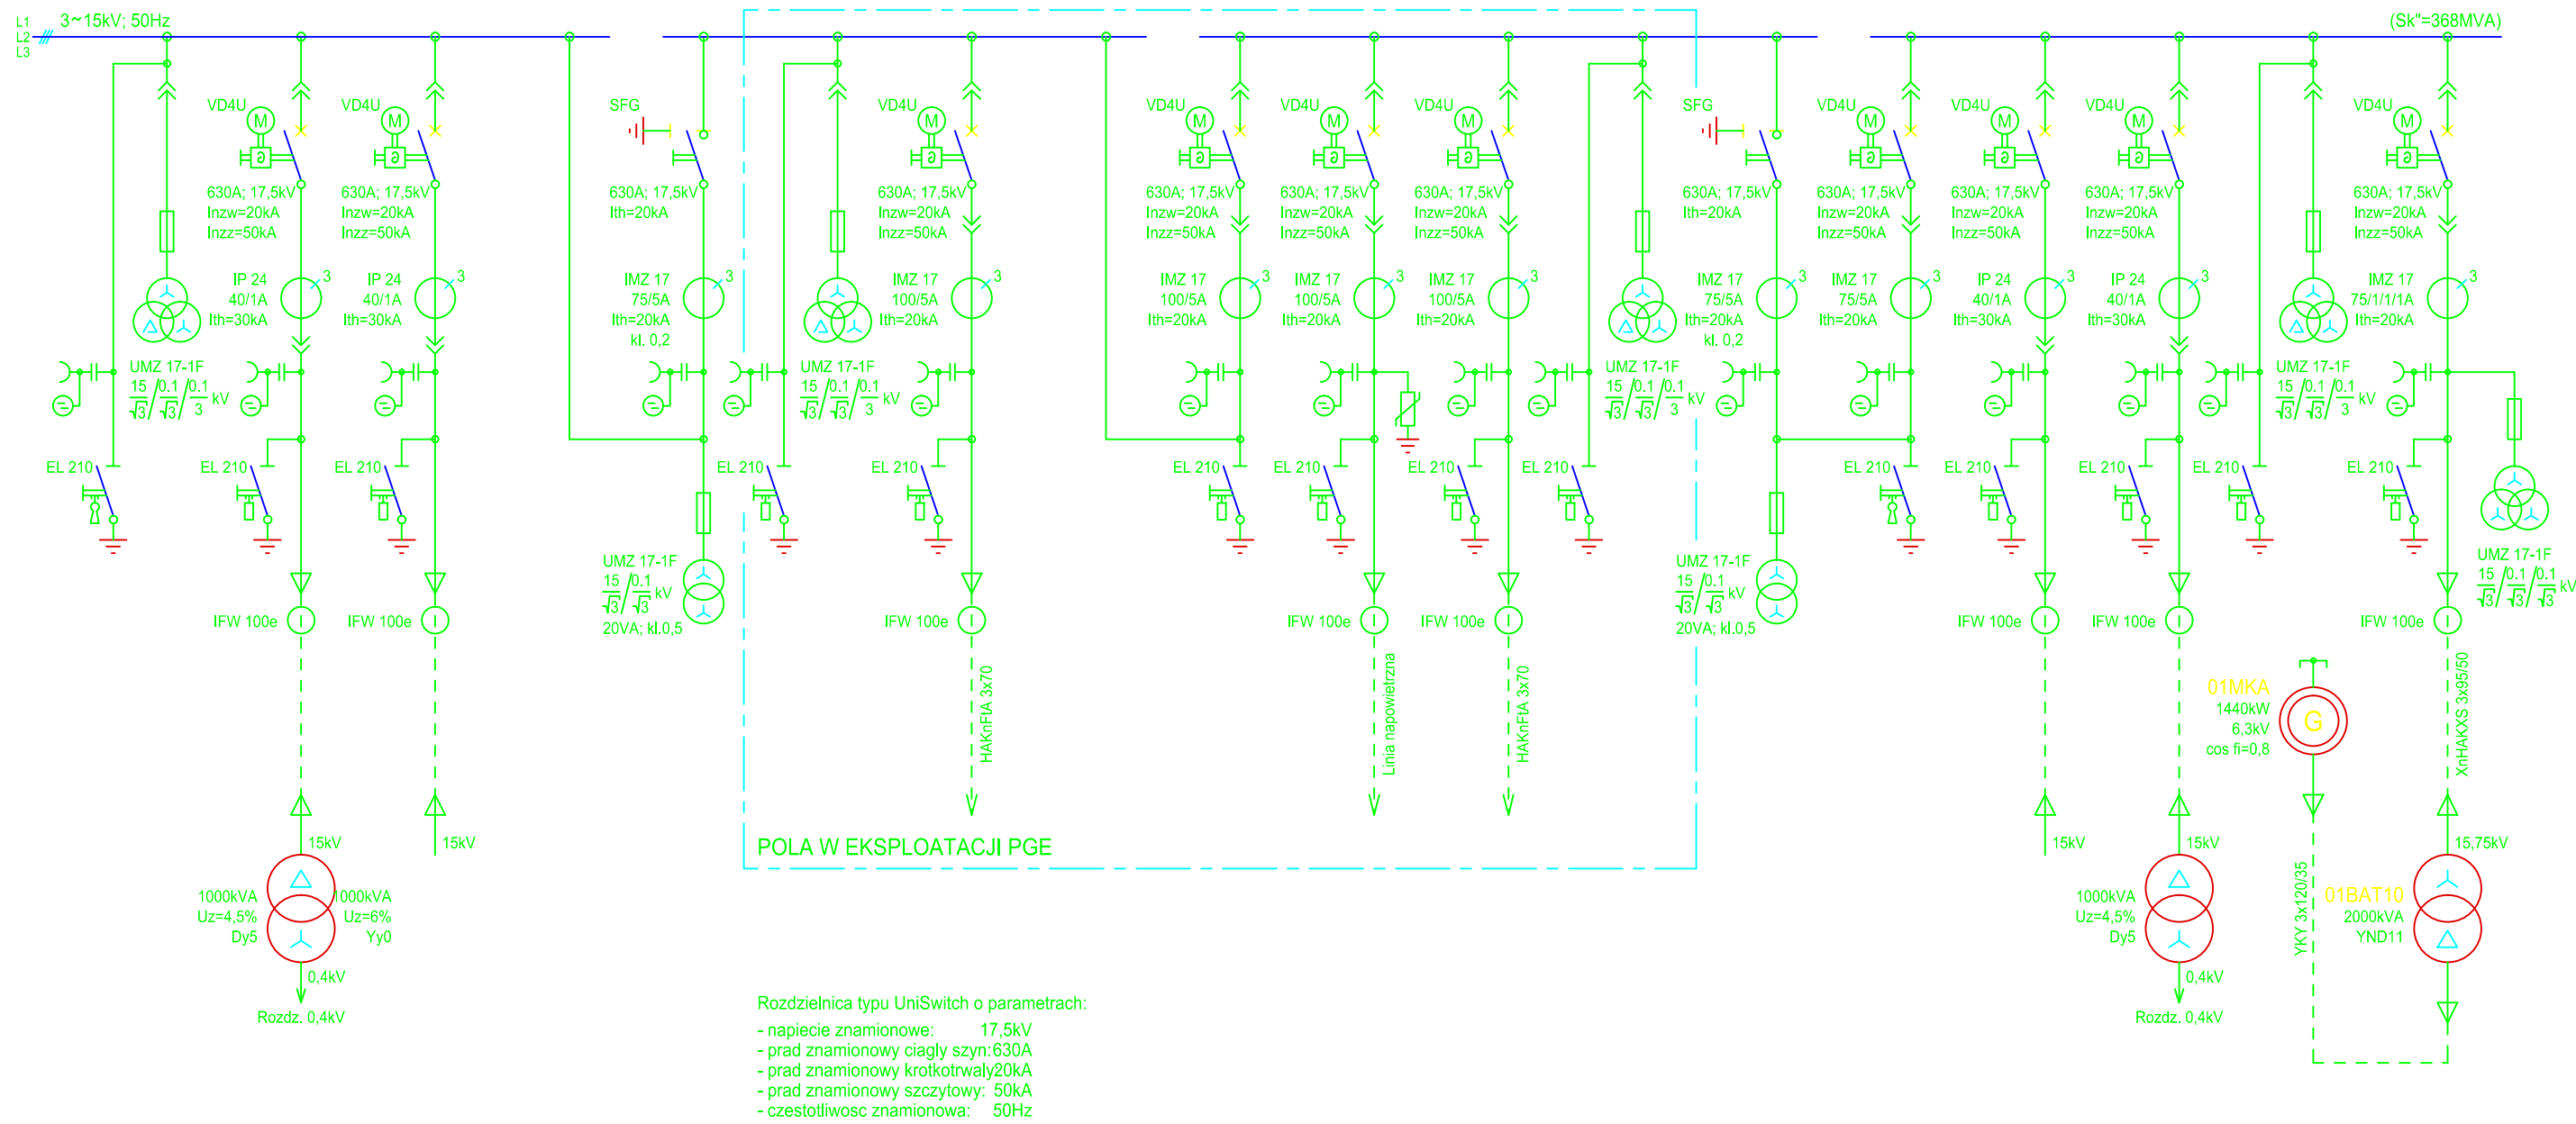

								<table border="1"> <tr> <td>Imie i Nazwisko</td> <td>Spec. i nr upr.</td> <td>Podpis</td> <td>Tresc rys.</td> </tr> <tr> <td>Projektowal: Witold Jakubik</td> <td></td> <td></td> <td rowspan="3"> PEC Wyszkow. Rozdzielnica glowna 15kV - BCA. Schemat strukturalny. </td> </tr> <tr> <td>Sprawdzil: Andrzej Keyha</td> <td>1746/63</td> <td></td> </tr> <tr> <td>Projektant prow.brąz.: Witold Jakubik</td> <td></td> <td></td> </tr> </table>				Imie i Nazwisko	Spec. i nr upr.	Podpis	Tresc rys.	Projektowal: Witold Jakubik			PEC Wyszkow. Rozdzielnica glowna 15kV - BCA. Schemat strukturalny.	Sprawdzil: Andrzej Keyha	1746/63		Projektant prow.brąz.: Witold Jakubik																
Imie i Nazwisko	Spec. i nr upr.	Podpis	Tresc rys.																																				
Projektowal: Witold Jakubik			PEC Wyszkow. Rozdzielnica glowna 15kV - BCA. Schemat strukturalny.																																				
Sprawdzil: Andrzej Keyha	1746/63																																						
Projektant prow.brąz.: Witold Jakubik																																							
<table border="1"> <tr> <td>Data:</td> <td>Wprowadzil:</td> <td>Sprawdzil:</td> <td>Proj. prow. brąz.:</td> </tr> <tr> <td>Nazwisko:</td> <td></td> <td></td> <td></td> </tr> <tr> <td>Podpis:</td> <td></td> <td></td> <td></td> </tr> <tr> <td>Zakres:</td> <td colspan="3">Zmiana "b"</td> </tr> </table>				Data:	Wprowadzil:	Sprawdzil:	Proj. prow. brąz.:	Nazwisko:				Podpis:				Zakres:	Zmiana "b"			<table border="1"> <tr> <td>Arkusz</td> <td>Nr projektu</td> <td>Podzialka</td> <td>Data</td> <td>Nr arch. rys.</td> <td>Zmiana</td> <td>Nr kolejny ark.</td> <td>Nr kolejny rys.</td> </tr> <tr> <td>A3</td> <td>43779</td> <td>---</td> <td>2004.01.10</td> <td>3130227</td> <td></td> <td>1/1</td> <td>1</td> </tr> </table>				Arkusz	Nr projektu	Podzialka	Data	Nr arch. rys.	Zmiana	Nr kolejny ark.	Nr kolejny rys.	A3	43779	---	2004.01.10	3130227		1/1	1
Data:	Wprowadzil:	Sprawdzil:	Proj. prow. brąz.:																																				
Nazwisko:																																							
Podpis:																																							
Zakres:	Zmiana "b"																																						
Arkusz	Nr projektu	Podzialka	Data	Nr arch. rys.	Zmiana	Nr kolejny ark.	Nr kolejny rys.																																
A3	43779	---	2004.01.10	3130227		1/1	1																																
<p>BIURO STUDIÓW I PROJEKTÓW ENERGETYCZNYCH ENERGOPROJEKT - GLIWICE SA</p>																																							